

ΕΦΗΜΕΡΙΣ ΤΗΣ ΚΥΒΕΡΝΗΣΕΩΣ

ΤΗΣ ΕΛΛΗΝΙΚΗΣ ΔΗΜΟΚΡΑΤΙΑΣ

ΤΕΥΧΟΣ ΤΕΤΑΡΤΟ — Αρ. Φύλλου **632**

9 Ιουνίου 1993

ΠΕΡΙΕΧΟΜΕΝΑ

ΑΠΑΛΛΟΤΡΙΩΣΕΙΣ

ΑΠΟΦΑΣΕΙΣ

Αριθ. 1073579/4229 (1)

Μερική ανάκληση της απαλλοτρίωσης που κηρύχθηκε με την Υ.1916/6678/1967 (ΦΕΚ 13/1967 τ.Δ') κοινή υπουργική απόφαση.

ΟΙ ΥΠΟΥΡΓΟΙ
ΟΙΚΟΝΟΜΙΚΩΝ ΚΑΙ
ΥΓΕΙΑΣ, ΠΡΟΝΟΙΑΣ ΚΑΙ ΚΟΙΝ. ΑΣΦΑΛΙΣΕΩΝ

Έχοντας υπόψη:

1. Τις διατάξεις του άρθρου 2α του κωδικοποιημένου Α.Ν. 1731/1939 «περί αναγκαστικών απαλλοτριώσεων».

2. Την Υ.1916/6678/1967 (ΦΕΚ 13/1967 τ.Δ') κοινή υπουργική απόφαση σχετικά με την κήρυξη αναγκαστικής απαλλοτρίωσης για τη μεταφορά του οικισμού Αλοννήσου Νομού Μαγνησίας.

3. Τα αριθ. 5372448/18.1.1993 και 6513885/2.4.1993 αντίγραφα διπλοτύπων είσπραξης της ΔΟΥ ΚΑ' Αθηνών, από το οποίο προκύπτει ότι η αποζημίωση που καθορίστηκε με την 1084560/6156/0010/4.12.1992 απόφαση του Υπουργού Οικονομικών, επεστράφη στο Δημόσιο εμπρόθεσμα.

4. Την Υ.2009/20.5.1993 (ΦΕΚ 365/21.5.1993 τ.Β') κοινή απόφαση του Πρωθυπουργού και του Υπουργού Οικονομικών, σχετικά με την ανάθεση αρμοδιοτήτων Υπουργού Οικονομικών στους Υφυπουργούς Οικονομικών.

5. Την αριθ. Υ.1938/9.12.1992 (ΦΕΚ 727/11.12.1992 τ.Β') κοινή απόφαση του Πρωθυπουργού και του Υπουργού Υγείας, Πρόνοιας και Κοιν. Ασφαλίσεων, σχετικά με την ανάθεση αρμοδιοτήτων στην Υφυπουργό Υγείας, Πρόνοιας και Κοιν. Ασφαλίσεων Φάνη Πάλλη-Πετραλιά, αποφασίζουμε:

Ανακαλούμε μερικά την αναγκαστική απαλλοτρίωση που κηρύχθηκε με την Υ.1916/6678/1967 (ΦΕΚ 13/1967 τ.Δ') κοινή υπουργική απόφαση, ως προς τμήμα του αριθ. 118 ακινήτου, έκτασης 2.505,30 μ2, όπως αυτή φαίνεται με στοιχεία Β'-Ε-Ι-Κ-Γ-Ζ'-Β' στο με κλίμακα 1:1.000 και αριθ. σχεδίου 521/26/19.12.1991 κτηματολογικό διάγραμμα - πίνακα της Δ/νσης Οικιστικής και Κατοικίας Γ6 του Υπουργείου Περιβάλλοντος, Χωροταξίας και Δημοσίων Έργων, γιατί η έκταση αυτή δεν πρόκειται να χρησιμοποιηθεί για το σκοπό που απαλλοτριώθηκε.

Η απόφαση αυτή να δημοσιευθεί στην Εφημερίδα της Κυβερνήσεως.

Αθήνα, 27 Μαΐου 1993

ΟΙ ΥΦΥΠΟΥΡΓΟΙ

ΟΙΚΟΝΟΜΙΚΩΝ	ΥΓΕΙΑΣ, ΠΡΟΝ. ΚΑΙ ΚΟΙΝ. ΑΣΦ/ΣΕΩΝ
ΠΕΤΡΟΣ ΔΟΥΚΑΣ	**Φ. ΠΑΛΛΗ-ΠΕΤΡΑΛΙΑ**

ΑΝΑΚΟΙΝΩΣΕΙΣ

Αριθ. PMN-AUT. 1.2-L0098 (2)

Παρακατάθεση αποζημίωσης για ακίνητα που έχουν απαλλοτριωθεί με την 1018200/1288/Δ0010/13.3.90 Κ.Υ.Α. των Υπουργών Οικονομικών και ΥΒΕΤ (ΦΕΚ 169/Δ/ 30.3.90 τ.Δ') για την κατασκευή μετρητικού σταθμού ποσοτήτων φυσικού αερίου που θα παραλαμβάνονται από τη νησίδα Ρεβηθούσα, εγκατάσταση ξεστροπαγίδων και κατασκευή μικρής αποβάθρας στην περιοχή ακρωτηρίου Αγ. Τριάδας - Πάχης Μεγάρων.

«ΔΕΠΑ» ΔΗΜΟΣΙΑ ΕΠΙΧΕΙΡΗΣΗ ΑΕΡΙΟΥ Α.Ε.

Έχοντας υπόψη:

1. Τις διατάξεις των άρθρων 7 και 8 του Ν.Δ. 797/71, περί αναγκαστικών απαλλοτριώσεων, πληροφορούμε τους παρακάτω αναφερομένους:

α) Αυτούς που έχουν ή αξιώνουν δικαιώματα κυριότητας στα ακίνητα που απαλλοτριώθηκαν αναγκαστικά για την κατασκευή του αναφερόμενου στο θέμα έργου και

β) τους δανειστές που έχουν εγγράφει υποθήκη ή έχουν κάνει ενέργειες κατάσχεσης στα παραπάνω ακίνητα ή τρίτους γενικά διεκδικητές, ότι:

Η προσωρινή αποζημίωση, που καθορίστηκε με την αριθμ. 66/92 απόφαση του Μονομελούς Πρωτοδικείου Αθηνών των εκτάσεων και των επικειμένων, όπως σημειώνονται στα σχετικά κτηματολογικά στοιχεία, έχει κατατεθεί στο Ταμείο Παρακαταθηκών και Δανείων με την έκδοση του υπ' αριθμ. 1883/14.5.93 γραμματίου συστάσεως παρακαταθήκης του Γραφείου Παρ/κών Αθηνών για συνολικό ποσό δραχμών ογδόντα δύο εκατομμύρια οκτακόσιες δέκα έξι χιλιάδες (82.816.000) και αφορά τις ιδιοκτησίες υπ' αριθμ. 279, 281, 282, 283, 284, 285, 286, 287, 289, 291, 293, 294, 295, 298, 299, 300, 301, 302 και 303.

Η αποζημίωση αυτή θα αποδοθεί στους δικαιούχους που θα αναγνωρισθούν με απόφαση του Μονομελούς Πρωτοδικείου της Περιφέρειας των ακινήτων.

Η ανακοίνωση αυτή να δημοσιευθεί στην Εφημερίδα της Κυβερνήσεως.

(Αρ. διπλ. ΔΟΥ 6358579/31.5.93)

Αθήνα, 17 Μαΐου 1993

(υπογραφές)

ΠΟΛΕΟΔΟΜΙΑ

ΔΙΑΤΑΓΜΑΤΑ

(3)

Έγκριση μεταφοράς συντελεστή δόμησης ακινήτου που έχει χαρακτηρισθεί ως έργο τέχνης και βρίσκεται εντός του ρυμοτομικού σχεδίου του Δήμου Θεσσαλονίκης (Ν. Θεσσαλονίκης).

Ο ΠΡΟΕΔΡΟΣ ΤΗΣ ΕΛΛΗΝΙΚΗΣ ΔΗΜΟΚΡΑΤΙΑΣ

Έχοντας υπόψη:

1. Τις διατάξεις του άρθρου 2 του Ν. 880/1979 «Περί καθορισμού ανωτάτου ορίου συντελεστού δομήσεως κ.λπ.» (Α' 58).

2. Τις διατάξεις του Π.Δ/τος 470/1979 «Περί μετασχηματισμού των συντελεστών δομήσεως εις εμβαδά κατά την εφαρμογή του Ν. 880/1979» (Α' 138) όπως τροποποιήθηκε με το από 19.6.1987 Π.Δ/γμα (Δ' 592).

3. Τις διατάξεις του Π.Δ/τος 510/1979 «Περί μετασχηματισμού των συντελεστών δομήσεως εις εμβαδά κατά την εφαρμογή του Ν. 880/1979» (Α' 138) όπως τροποποιήθηκε με το από 19.6.1987 Π.Δ/γμα (Δ' 592).

3. Τις διατάξεις του Π.Δ/τος 510/1979 «Περί ρυθμίσεως θεμάτων μεταφοράς συντελεστού δομήσεως κατά τον Ν. 880/1979» (Α' 154), όπως τροποποιήθηκε με το υπ' αριθμόν 367/1987 Π.Δ/γμα (Α' 163).

4. Τις διατάξεις του άρθρου 23 παρ. 1 (εδ. ιδ) του Ν. 1558/ 1985 «Κυβέρνηση και Κυβερνητικά Όργανα» (Α' 137).

5. Την Υ 1958/1992 απόφαση του Πρωθυπουργού και του Υπουργού Περιβάλλοντος Χωροταξίας και Δημοσίων Έργων «Ανάθεση αρμοδιοτήτων στους Υφυπουργούς Περιβάλλοντος Χωροταξίας και Δημοσίων Έργων Χρήστου Κατσιγιάννη» και Γεώργιο Βουλγαράκη (Β' 744).

6. Την 1384/29.11.1991 πράξη συναίνεσης ενώπιον της συμβολαιογράφου Θεσσαλονίκης Πολυξένης Παρατήρα, των Μαρίας-Άννας Δραγουμάνου-Ξυδιά και Νικολάου Ξυδιά, αποκλειστικών κυρίων του παρακάτω περιγραφομένου ακινήτου.

7. Την κατόπιν αυτοψίας των υπαλλήλων Π. Βάρναλη και Στ. Βούρβαχη, επιβεβαίωση των εμπλεκομένων στον υπολογισμό του μεταφερόμενου συντελεστή δόμησης στοιχείων του ακινήτου που βρίσκεται εντός του ρυμοτομικού σχεδίου του Δήμου Θεσσαλονίκης (Ν. Θεσσαλονίκης) και ειδικότερα στον οικισμό Ουζιέλ επί της Γ' παρόδου Θέρμης 14α.

8. Την 624/1991 γνωμοδότηση του Κεντρικού Συμβουλίου Χωροταξίας, Οικισμού και Περιβάλλοντος.

9. Την 38102/14.9.1992 απόφαση του Υφυπουργού Περιβάλλοντος, Χωροταξίας και Δημοσίων Έργων για προέγκριση της σχετικής τεχνικής μελέτης, με πρόταση του Υφυπουργού Περιβάλλοντος, Χωροταξίας και Δημοσίων Έργων, αποφασίζουμε:

Άρθρο 1

1. Εγκρίνεται η μεταφορά του συντελεστή δόμησης του ακινήτου (βαρυνομένου) που έχει χαρακτηριστεί ως έργο τέχνης που χρειάζεται ειδική κρατική προστασία, με την ΔΙΔΑΠ/ Γ/121/2382/25.1.1985 απόφαση του Υπουργού Πολιτισμού και Επιστημών (Β' 81) και βρίσκεται εντός του ρυμοτομικού σχεδίου του Δήμου Θεσσαλονίκης (Ν. Θεσσαλονίκης) και ειδικότερα στον οικισμό Ουζιέλ, επί της Γ' Παρόδου Θέρμης 14α και του οποίου την αποκλειστική κυριότητα έχουν οι παραπάνω συναινούντες στη μεταφορά του συντελεστή δόμησης Μαρία-Άννα Δραγουμάνου-Ξυδιά και Νικόλαος Ξυδιάς, όπως το βαρυνόμενο ακίνητο φαίνεται με στοιχεία Ε, Ζ, Η, Θ, Ε στο σχετικό πρωτότυπο διάγραμμα σε κλίμακα 1:200 που θεωρήθηκε από τον Προϊστάμενο της Δ/νσης Τοπογραφικών Εφαρμογών με την 102008/1992 πράξη του και που αντίτυπό του σε φωτοσμίκρυνση δημοσιεύεται με το παρόν διάταγμα.

2. Τα ειδικότερα στοιχεία του βαρυνομένου ακινήτου και της μεταφοράς του συντελεστή δόμησης είναι τα εξής:

α. Εμβαδόν ακινήτου: 203,85 τ.μ.

β. Ποσοστό κάλυψης: 40%

γ. Συντελεστής δόμησης της περιοχής βάσει του οποίου πραγματοποιείται η μεταφορά: 1,6

δ. Δομήσιμη επιφάνεια που αντιστοιχεί σ' αυτό: 203,85 τ.μ. x 1,6 = 326,16 τ.μ.

ε. Δομημένη επιφάνεια: 101,69 τ.μ. (στο ισόγειο)

στ. Μεταφερόμενη δομήσιμη επιφάνεια: 326,16 τ.μ. – 101,09 τ.μ. = 225,07 τ.μ. από ορόφους.

Άρθρο 2

Εγκρίνεται η χορήγηση τίτλου δικαιώματος μεταφοράς συ-

ντελεστή δόμησης στο όνομα των Μαρίας-Άννας Δραγουμάνου-Ξυδιά και Νικολάου Ξυδιά, για εμβαδόν 225,07 τ.μ. από ορόφους.

Άρθρο 3

Η ισχύς του παρόντος διατάγματος αρχίζει από την δημοσίευσή του στην Εφημερίδα της Κυβερνήσεως.

Στον Υφυπουργό Περιβάλλοντος, Χωροταξίας και Δημοσίων Έργων αναθέτουμε τη δημοσίευση και εκτέλεση του παρόντος διατάγματος.

Αθήνα, 20 Ιανουαρίου 1993

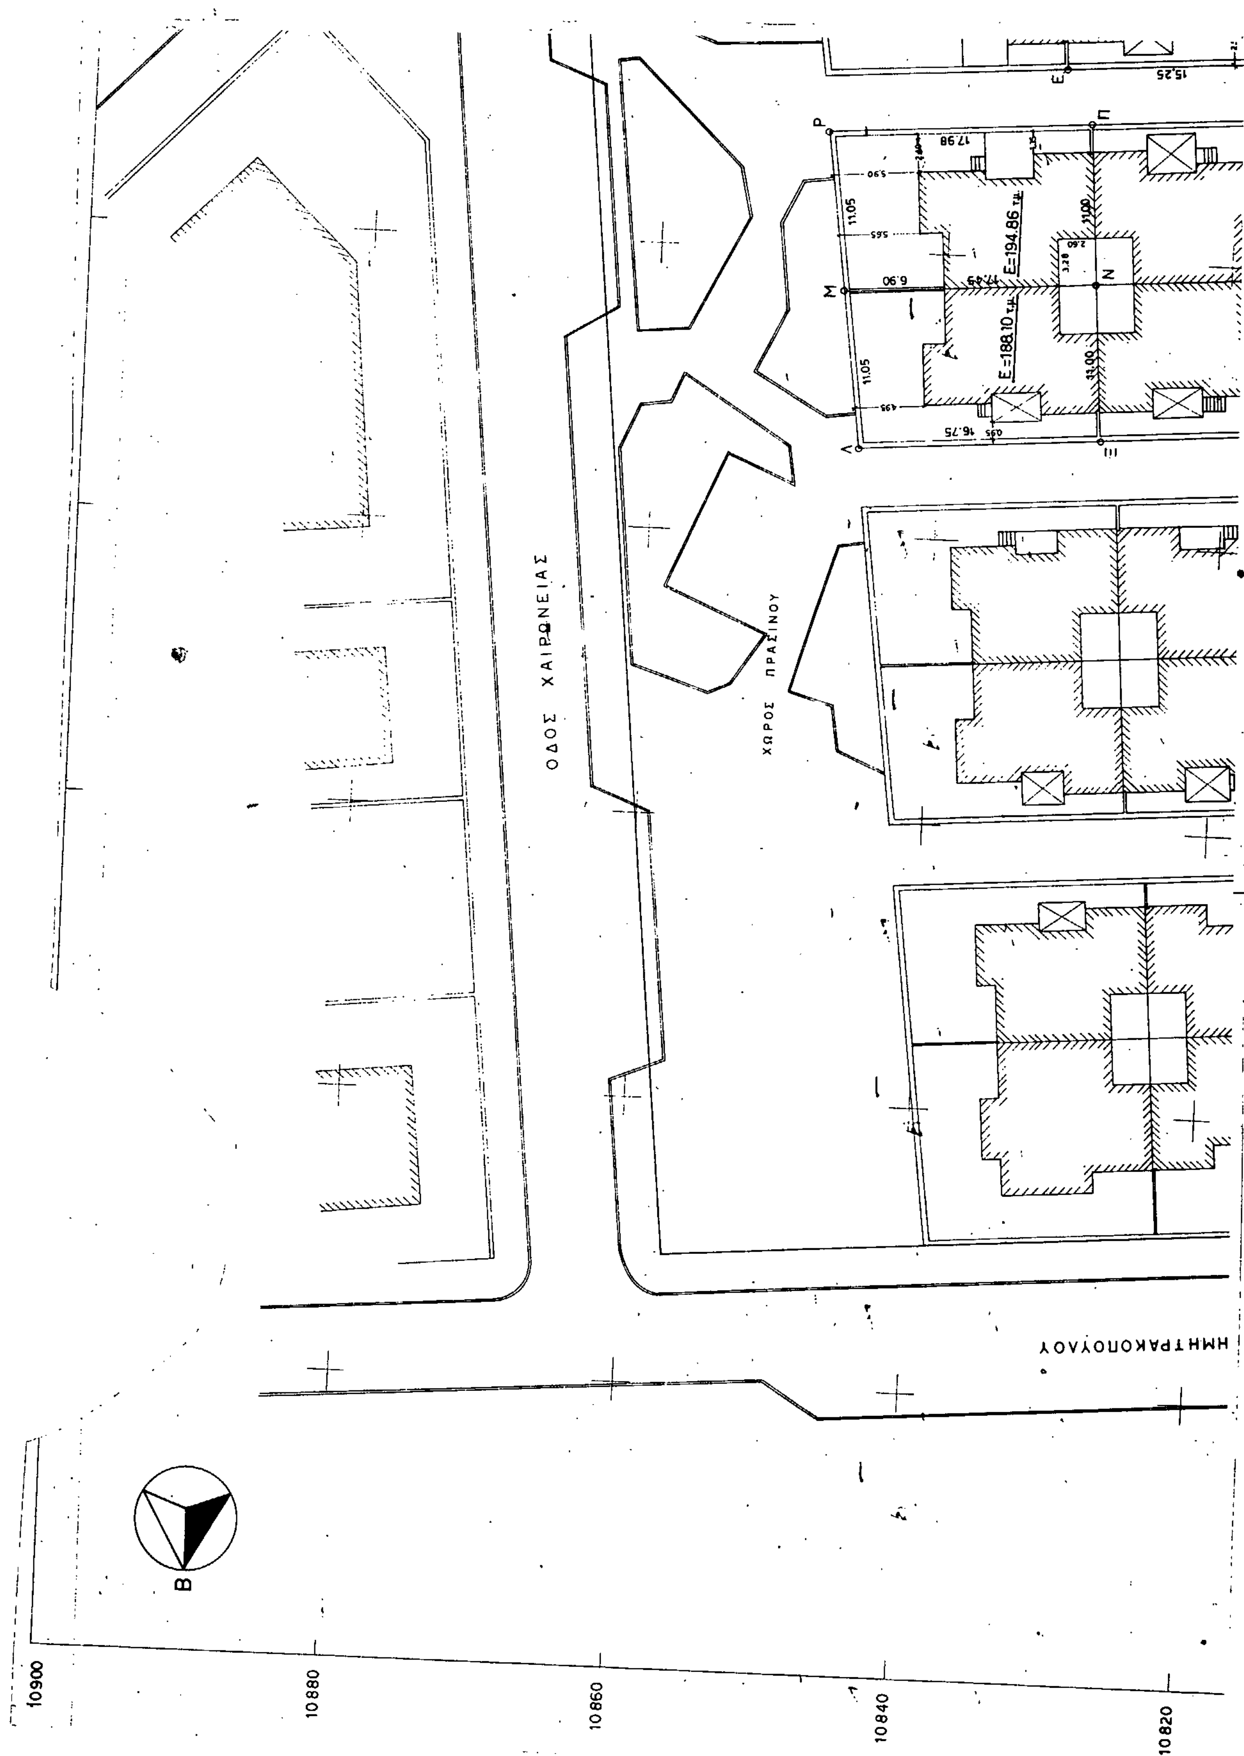
Ο ΠΡΟΕΔΡΟΣ ΤΗΣ ΔΗΜΟΚΡΑΤΙΑΣ

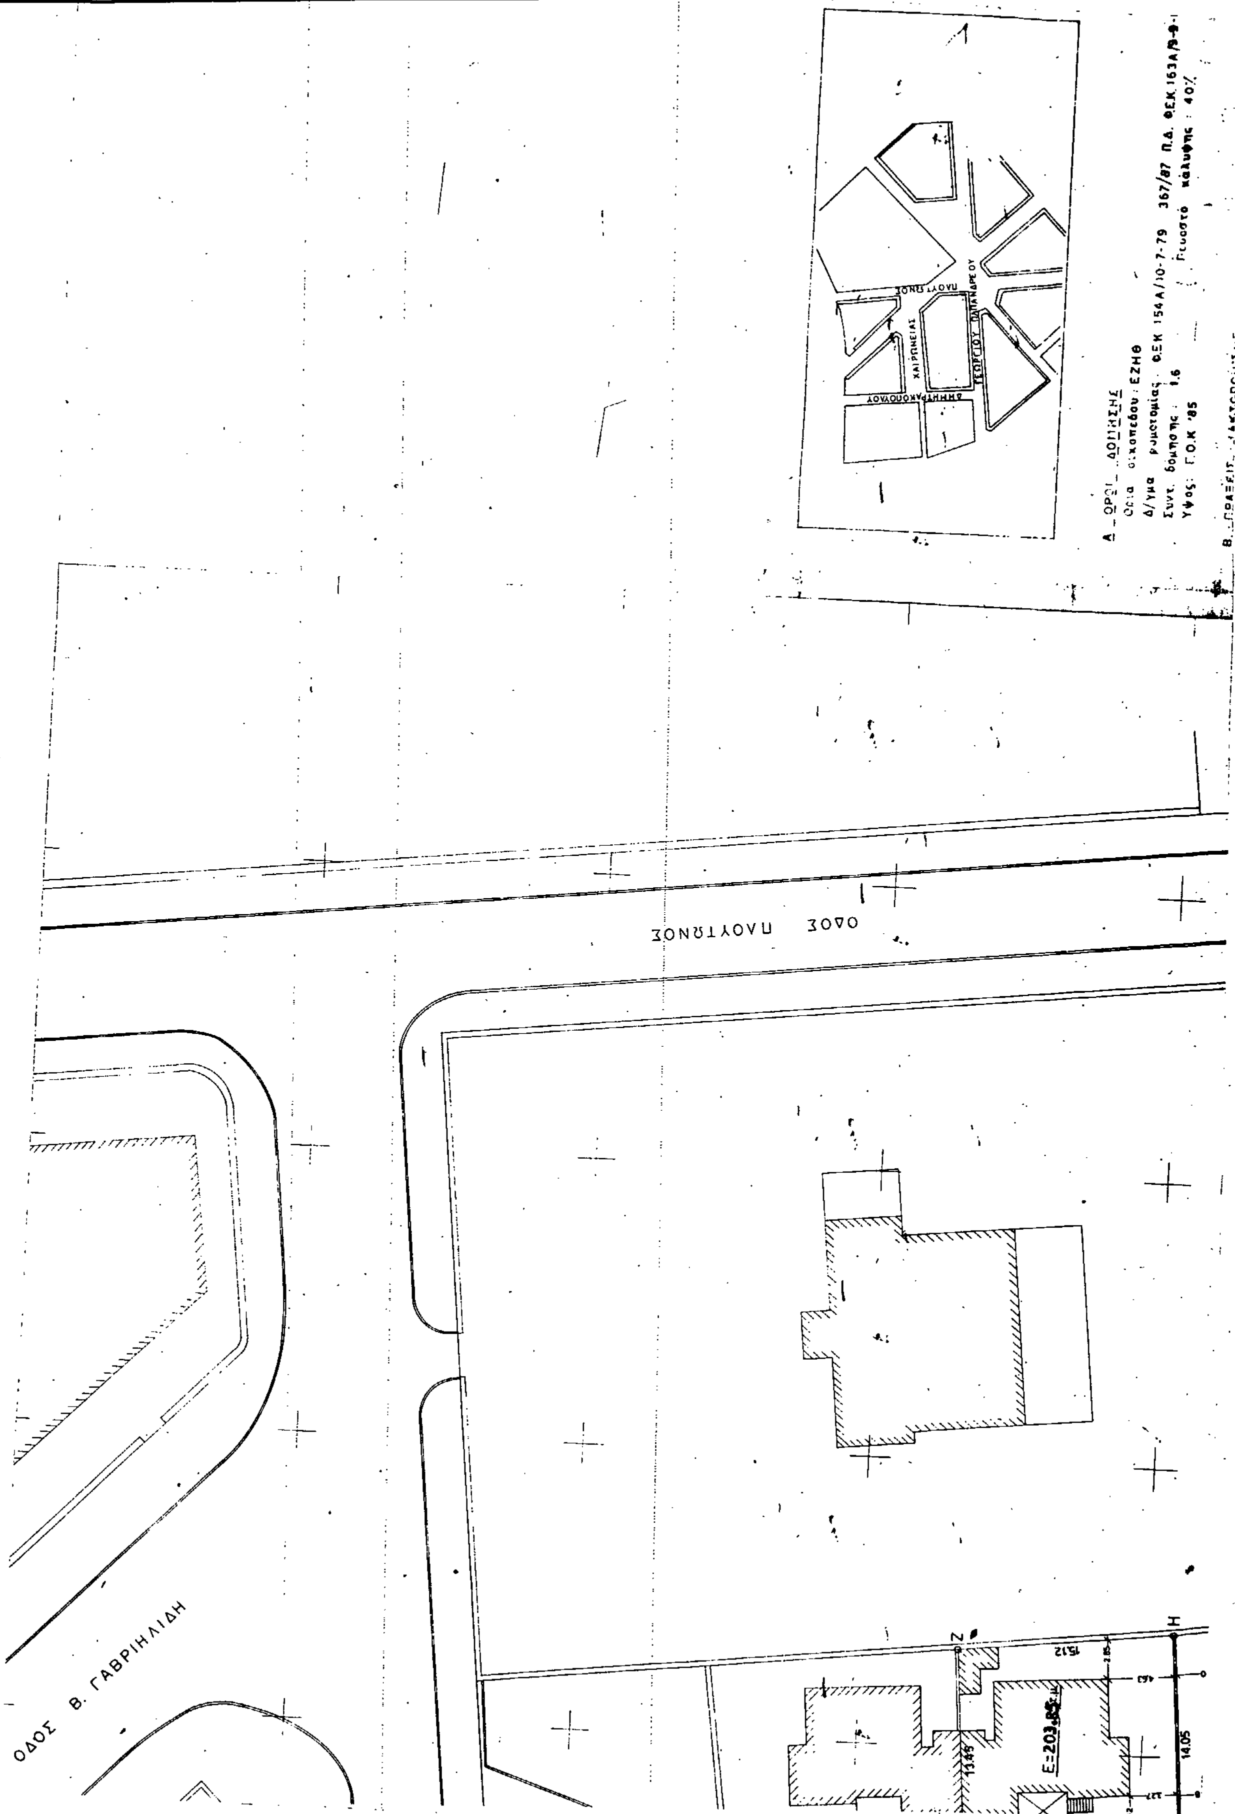
ΚΩΝ. Γ. ΚΑΡΑΜΑΝΛΗΣ

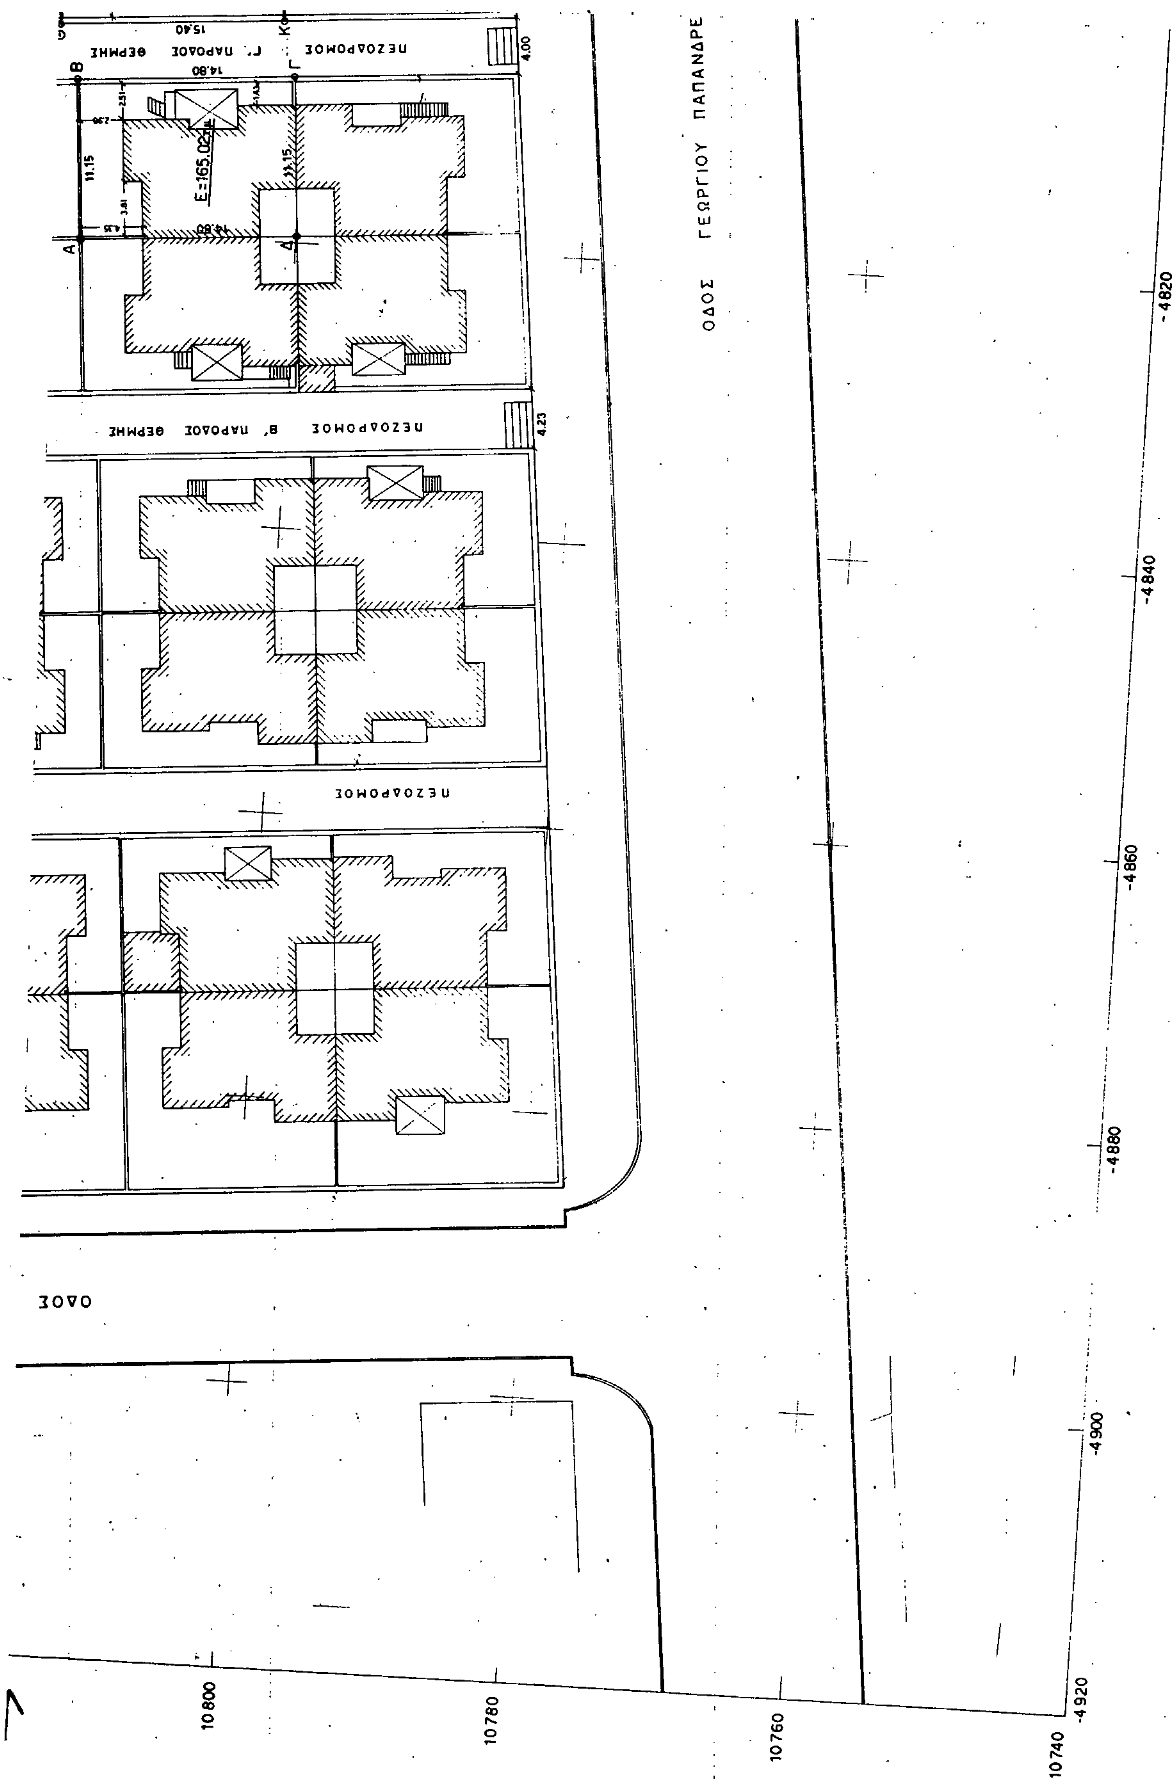
Ο ΥΦΥΠΟΥΡΓΟΣ

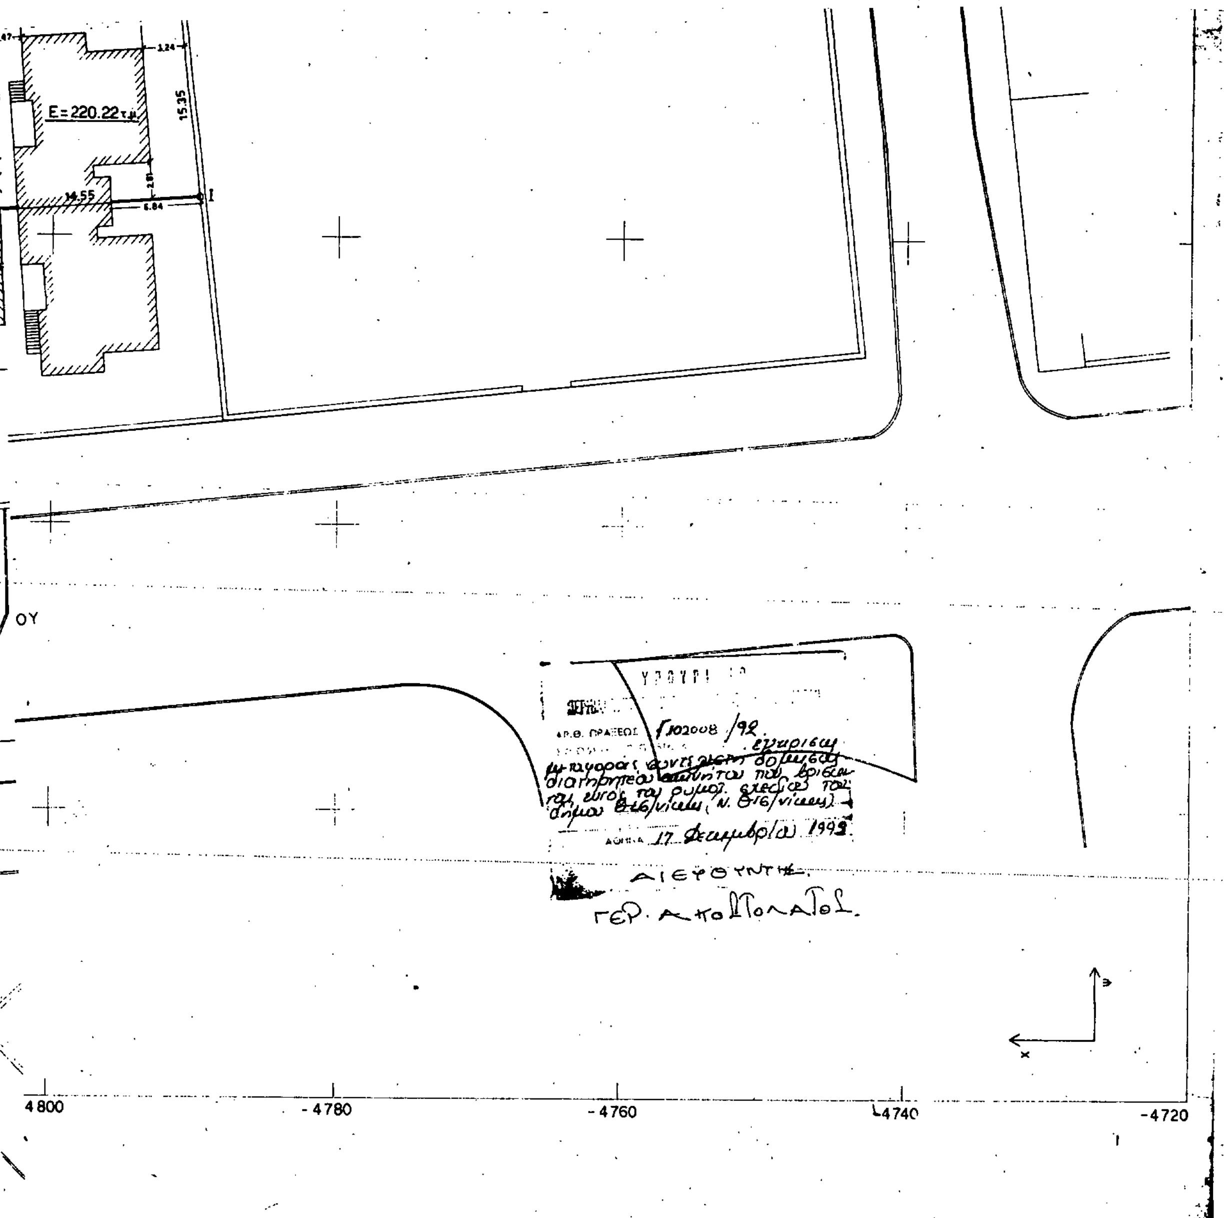
ΠΕΡΙΒΑΛΛΟΝΤΟΣ, ΧΩΡΟΤΑΞΙΑΣ ΚΑΙ ΔΗΜ. ΕΡΓΩΝ

ΧΡΗΣΤΟΣ ΚΑΤΣΙΓΙΑΝΝΗΣ


ΟΔΟΣ ΧΑΙΡΩΝΕΙΑΣ
ΧΩΡΟΣ ΠΡΑΣΙΝΟΥ
ΗΜΗΤΡΑΚΟΠΟΥΛΟΥ
Ε=194.86 τ.μ.
Ε=188.10 τ.μ.
Β
10900
10880
10860
10840
10820


Α _ ΟΡΟΙ ΔΟΜΗΣΗΣ
Όρια οικοπέδου: ΕΖΗΘ
Δ/γμα ρυμοτομίας: ΦΕΚ 154 Α/10-7-79 367/87 Π.Δ. ΦΕΚ 163Α/9-9-
Συντ. δόμησης: 1.6
Ποσοστό κάλυψης: 40%
Ύψος: Γ.Ο.Κ '85
Β. ΠΡΑΞΕΙΣ
ΟΔΟΣ ΠΛΟΥΤΩΝΟΣ
ΟΔΟΣ Β. ΓΑΒΡΙΗΛΙΔΗ
Ζ
Η
E=203


ΟΔΟΣ ΓΕΩΡΓΙΟΥ ΠΑΠΑΝΔΡΕ
ΠΕΖΟΔΡΟΜΟΣ Γ' ΠΑΡΟΔΟΣ ΘΕΡΜΗΣ
ΠΕΖΟΔΡΟΜΟΣ Β' ΠΑΡΟΔΟΣ ΘΕΡΜΗΣ
ΠΕΖΟΔΡΟΜΟΣ
ΟΔΟΣ
Ε=165.02τ.μ.
15.40
14.80
11.15
4.00
4.23
-4820
-4840
-4860
-4880
-4900
-4920
10800
10780
10760
10740


Το οικοπεδο είναι μη οικοδομησιμο
λόγω του ότι ο οικισμός έχει κηρυχθεί διατηρητέος
Οι οικοδομικές γραμμές ... αναλυτικά με βάση
το δ/γμα και εξασφαλίζονται όπως φαίνεται στο διάγραμμα
Ε. ΤΟ ΟΙΚΟΠΕΔΟ ΕΙΝΑΙ ΕΚΤΟΣ ΑΝΑΣΤΟΛΗΣ
ΣΤ. ΕΜΒΑΔΟΝ ΟΙΚΟΠΕΔΟΥ
Ε(ΕΖΗΘΙ) =208.72 μ2
Ζ. ΠΡΟΣΔΙΟΡΙΣΜΟΣ ΑΦΕΤΗΡΙΑΣ ΥΨΟΥΣ
Απο υφιστάμενα κράσπεδα
Ε=220.22τμ
15.35
14.55
6.84
3.24
2.81
ΟΥ
4800
-4780
-4760
-4740
-4720
Γ102008/92
17 Δεκεμβρίου 1993
ΔΙΕΥΘΥΝΤΗΣ
εργοδοτης:
ΝΙΚΟΛΑΟΣ ΞΥΔΙΑΣ
εργο:
ΑΠΟΤΥΠΩΣΗ ΔΙΑΤΗΡΗΤΕΑΣ ΙΣΟΓΕΙΑΣ
ΚΑΤΟΙΚΙΑΣ ΜΕ ΥΠΟΓΕΙΟ
θεση:
ΟΙΚΙΣΜΟΣ ΟΥΖΙΕΛ
ΝΤΕΠΟ - ΘΕΣΣΑΛΟΝΙΚΗ
μελετητες
ΔΗΜΗΤΡΗΣ ΜΟΥΣΟΥΡΙΔΗΣ αρχ-μηχ/χος
θεμα σχεδιου:
ΤΟΠΟΓΡΑΦΙΚΟ ΔΙΑΓΡΑΜΜΑ
αριθμος σχεδιου
Α1
κλιμακες: 1:200
χρονος μελετης: ΙΟΥΛΙΟΣ 1991
μελετητης
ελεγχος υπηρεσιας

ΑΠΟΦΑΣΕΙΣ

Αριθ. 1493 (4)

Μερική ανάκληση παρακατάθεσης αποζημίωσης ποσού 94.272 δρχ. για ακίνητο που έχει ρυμοτομηθεί για την διάνοιξη πλατείας στην Κοινότητα Κατοχής Επαρχίας Μεσολογγίου σύμφωνα με τις ενδείξεις της Π.Α. 3/73 της Νομαρχίας Αιτωλ/νίας.

Ο ΠΡΟΕΔΡΟΣ ΤΗΣ ΚΟΙΝΟΤΗΤΑΣ ΚΑΤΟΧΗΣ

ΑΠΟΦΑΣΗ 22

Έχοντας υπόψη:

1. Την απόφαση περί εγκρίσεως του ρυμοτομικού σχεδίου Κοινότητας Κατοχής Νομού Αιτωλ/νίας που δημοσιεύθηκε στο ΦΕΚ 172Δ/25.9.1969 παράγραφος 17.

2. Τις διατάξεις του Νόμου 880/79 «περί μεταφοράς συντελεστή δομήσεως».

3. Την Π.Α. 3/73 της Νομαρχίας Αιτωλοακαρνανίας.

4. Τα γραμμάτια συστάσεως παρακαταθήκης 41098/74, 43873/75 και 51282/76 ποσού 3.199.906 δρχ. με τα οποία έγινε η παρακατάθεση της αποζημιώσεως όλων των ρυμοτουμένων ακινήτων.

5. Την με αριθμό 62/85 απόφαση του Μονομελούς Πρωτοδικείου Μεσολογγίου με την οποία αναγνωρίζονται δικαιούχοι αποζημίωσης λόγω απαλλοτρίωσης οι κληρονόμοι του Γεωργίου Σ. Γαρμπή, ήτοι ο Σπυρίδων Δ. Γαρμπής και Παναγιώτης Δ. Γαρμπής.

6. Τα γραμμάτια εισπράξεως παρακαταθήκης 61749/86 και 478/86 του Ταμείου Παρακαταθηκών Μεσολογγίου που δεν έχουν εισπραχθεί έως σήμερα.

7. Την με αριθμό 1358/89 απόφαση του Μονομελούς Πρωτοδικείου Αθηνών με την οποία αναγνωρίζεται μοναδικός κληρονόμος ο Σπυρίδων Δ. Γαρμπής.

8. Την με αριθ. 1031/14.5.1993 δήλωση του συμβολαιογράφου Μεσολογγίου Ξανθίππης Γ. Κων/νου με την οποία παραιτείται της αξιώσεώς του προς είσπραξη της παρακατατεθεμένης αποζημίωσης ποσού 94.272 δρχ. υπό τον όρο της μεταφοράς συντελεστού δομήσεως.

9. Το ΦΕΚ 182Δ/12.7.1974 παράγραφος 8 στο οποίο δημοσιεύθηκε η ανακοίνωση περί ειδοποίησης της γενομένης παρακατάθεσης του ποσού της αποζημιώσεως δι' απαλλοτρίωση προς κατασκευή πλατείας στην Κοινότητα Κατοχής Νομού Αιτωλ/νίας, αποφασίζουμε:

Ανακαλούμε μερικώς την παρακατάθεση αποζημίωσης ποσού 94.272 δρχ. που έχουν κατατεθεί με τα 41098/74.43873/75 και 51.282/76 γραμμάτια παρακαταθήκης για την ιδιοκτησία XXV της Π.Α. 3/73 και φερόμενο ιδιοκτήτη τον Γεώργιο Σ. Γαρμπή. Η ανάκληση της παρακατάθεσης γίνεται ύστερα από αίτηση του θιγομένου ιδιοκτήτη κληρονόμου Σπυρίδωνος Δ. Γαρμπή, που παραιτήθηκε με συμβολαιογραφική πράξη του δικαιώματός του να εισπράξει την αποζημίωση από τη ρυμοτομία προκειμένου να ασκήσει το δικαίωμά του για μεταφορά του συντελεστή δομήσεως.

Η απόφαση αυτή να δημοσιευθεί στην Εφημερίδα της Κυβερνήσεως.

Κατοχή, 21 Μαΐου 1993

Ο Πρόεδρος
ΑΝΔΡΕΑΣ ΛΑΧΑΝΑΣ

Αριθ. Τ.Π. 1560 (5)

Μερική τροποποίηση ρυμοτομικού σχεδίου Φιλιππιάδας Ν. Πρέβεζας στη συμβολή των οδών 28ης Οκτωβρίου και Αβέρωφ.

Ο ΝΟΜΑΡΧΗΣ ΠΡΕΒΕΖΑΣ

Έχοντας υπόψη:

1. Τις διατάξεις του Ν.Δ/τος της 17.7.1923, όπως μεταγενέστερα τροποποιήθηκαν και συμπληρώθηκαν και ειδικότερα τα άρθρα 3 και 70 αυτού.

2. Τον Α.Ν. 314/1968 (ΦΕΚ 47/Α) όπως τροποποιήθηκαν και συμπληρώθηκαν με το υπ' αριθμ. (1018/1971 Ν.Δ/γμα (ΦΕΚ 220/Α) και με την παρ. 3 του άρθρου 34 του Ν. 1577/1985 (ΦΕΚ 210/Α).

3. Τις διατάξεις του υπ' αριθ. 183/1986 Π.Δ/τος (ΦΕΚ 70/Α) και ειδικότερα τα άρθρα (1) και (2) αυτού.

4. Την από 19 Μαΐου 1973 (ΦΕΚ 170/Δ'/23.6.1973) Νομάρχη Πρέβεζας περί τροποποιήσεως επεκτάσεως και αναθεωρήσεως των όρων και περιορισμών δομήσεως του ρυμοτομικού σχεδίου πόλεως (Κώμης) Φιλιππιάδας Ν. Πρεβέζης.

5. Την 88/92 απόφαση του Διοικητικού Συμβουλίου του Δήμου Φιλιππιάδας.

6. Τη γνώμη του Συμβουλίου ΧΟΠ του Νομού που διατυπώθηκε στο πρακτικό 4ο Θέμα 2ο/15.3.1993, αποφασίζουμε:

Εγκρίνουμε την μερική τροποποίηση του ρυμοτομικού σχεδίου Φιλιππιάδας στη συμβολή των οδών 28ης Οκτωβρίου και Αβέρωφ όπως ειδικότερα φαίνεται στο διάγραμμα που φέρει τη θεώρηση της Προϊσταμένης του ΤΠ και ΠΕ Αθηνάς Μαλανδράκη και τη σφραγίδα του ΣΧΟΠ του Νομού.

Η απόφαση αυτή να δημοσιευθεί στην Εφημερίδα της Κυβερνήσεως.

Πρέβεζα, 7 Μαΐου 1993

Ο Νομάρχης
ΔΗΜΟΣΘΕΝΗΣ ΤΣΙΑΜΑΚΗΣ

ΔΙΟΡΘΩΣΕΙΣ ΣΦΑΛΜΑΤΩΝ

(6)

Η Φ 311/1768/9.12.92 απόφαση του Νομάρχη Εύβοιας για αναγκαστική απαλλοτρίωση ακινήτου φερομένης ιδιοκτησίας «ΧΑΤΖΗΛΟΥΚΑ» Α.Ε. στην περιοχή Γλύφα Βοιωτίας για λόγους αρχαιολογικούς που δημοσιεύθηκε στο ΦΕΚ 1375/31.12.92 (τ.Δ') απαλείφεται και θεωρείται ως μη δημοσιευθείσα στο ανωτέρω ΦΕΚ, επειδή η ίδια απόφαση με αριθμό Φ311/1864/9.12.92 δημοσιεύθηκε στο ΦΕΚ 47/3.2.93 (τ.Δ') και μετεγράφη στο Υποθηκοφυλακείο Χαλκίδας.

(Από τη Νομαρχία Εύβοιας)

(7)

Στο Προεδρικό Διάταγμα «Έγκριση μεταφοράς συντελεστή δόμησης διατηρητέου ακινήτου που βρίσκεται εντός του ρυμοτομικού σχεδίου του Δήμου Αθηναίων», που δημοσιεύθηκε στο ΦΕΚ 562/21.5.1993 τ.Δ', επιφέρεται η πιο κάτω διόρθωση:

Στη σελίδα 5307, στήλη Α' και στοίχο 9ο εκ των άνω και στη σελίδα 5309, στήλη Α' και στοίχο 3ο εκ των άνω από το λανθασμένο «Έγκριση μεταφοράς συντελεστή δόμησης ρυμοτομουμένου .....» στο σωστό «Έγκριση μεταφοράς συντελεστή δόμησης διατηρητέου ....».

(Από το Εθνικό Τυπογραφείο)

ΑΠΟ ΤΟ ΕΘΝΙΚΟ ΤΥΠΟΓΡΑΦΕΙΟ